



ГОСУДАРСТВЕННОЕ КАЗЕННОЕ УЧРЕЖДЕНИЕ  
«ГЛАВНОЕ УПРАВЛЕНИЕ СОДЕРЖАНИЯ И РАЗВИТИЯ  
ДОРОЖНО-ТРАНСПОРТНОГО КОМПЛЕКСА ТАТАРСТАНА  
ПРИ МИНИСТЕРСТВЕ ТРАНСПОРТА И ДОРОЖНОГО  
ХОЗЯЙСТВА РЕСПУБЛИКИ ТАТАРСТАН»

420012, Казань, ул. Достоевского, 18/75, тел. (843) 221-84-00, факс (843) 221-84-01 gtdt@tatar.ru

№ 259-ОД от 24.05.2024

**ПРИКАЗ**

о временном закрытии движения транспорта по автомобильной дороге  
"Набережные Челны - Заинск - Альметьевск" – Нижнекамск  
в Нижнекамском районе.

В связи с ремонтом автомобильной дороги "Набережные Челны - Заинск - Альметьевск" – Нижнекамск участок км 4+325 – км 9+325 в Нижнекамском муниципальном районе Республики Татарстан, согласно ст. 30 Федерального закона от 08.11.2007 г. № 257-ФЗ «Об автомобильных дорогах и о дорожной деятельности в Российской Федерации и о внесении изменений в отдельные законодательные акты Российской Федерации» ПРИКАЗЫВАЮ:


1. Временно прекратить движение транспортных средств по вышеуказанной автомобильной дороге на срок с 29.05.2024 г. по 03.06.2024 г. с осуществлением объезда по автомобильным дорогам общего пользования регионального значения "Набережные Челны - Нижнекамск" – Иштеряково, Набережные Челны - Заинск – Альметьевск, Заинск – Сухарево, Чистополь - Нижнекамск, согласно утвержденной схемы организации дорожного движения.
2. Контроль за исполнением настоящего приказа возложить на заместителя директора по эксплуатации - начальника управления по ремонту и содержанию автомобильных дорог и мостовых сооружений З.З. Ханмурзин.

Директор

Э.Ю. Данилов

Ремонт автомобильной дороги "Набережные Челны-Зайнск-Альметьевск-Нижнекамск", км 3+925-км 9+325 в Нижнекамском и Тужакском муниципальном районах Республики Татарстан.

Схема организации объезда ремонтируемого участка через населенные объекты Иштеряково и Прости

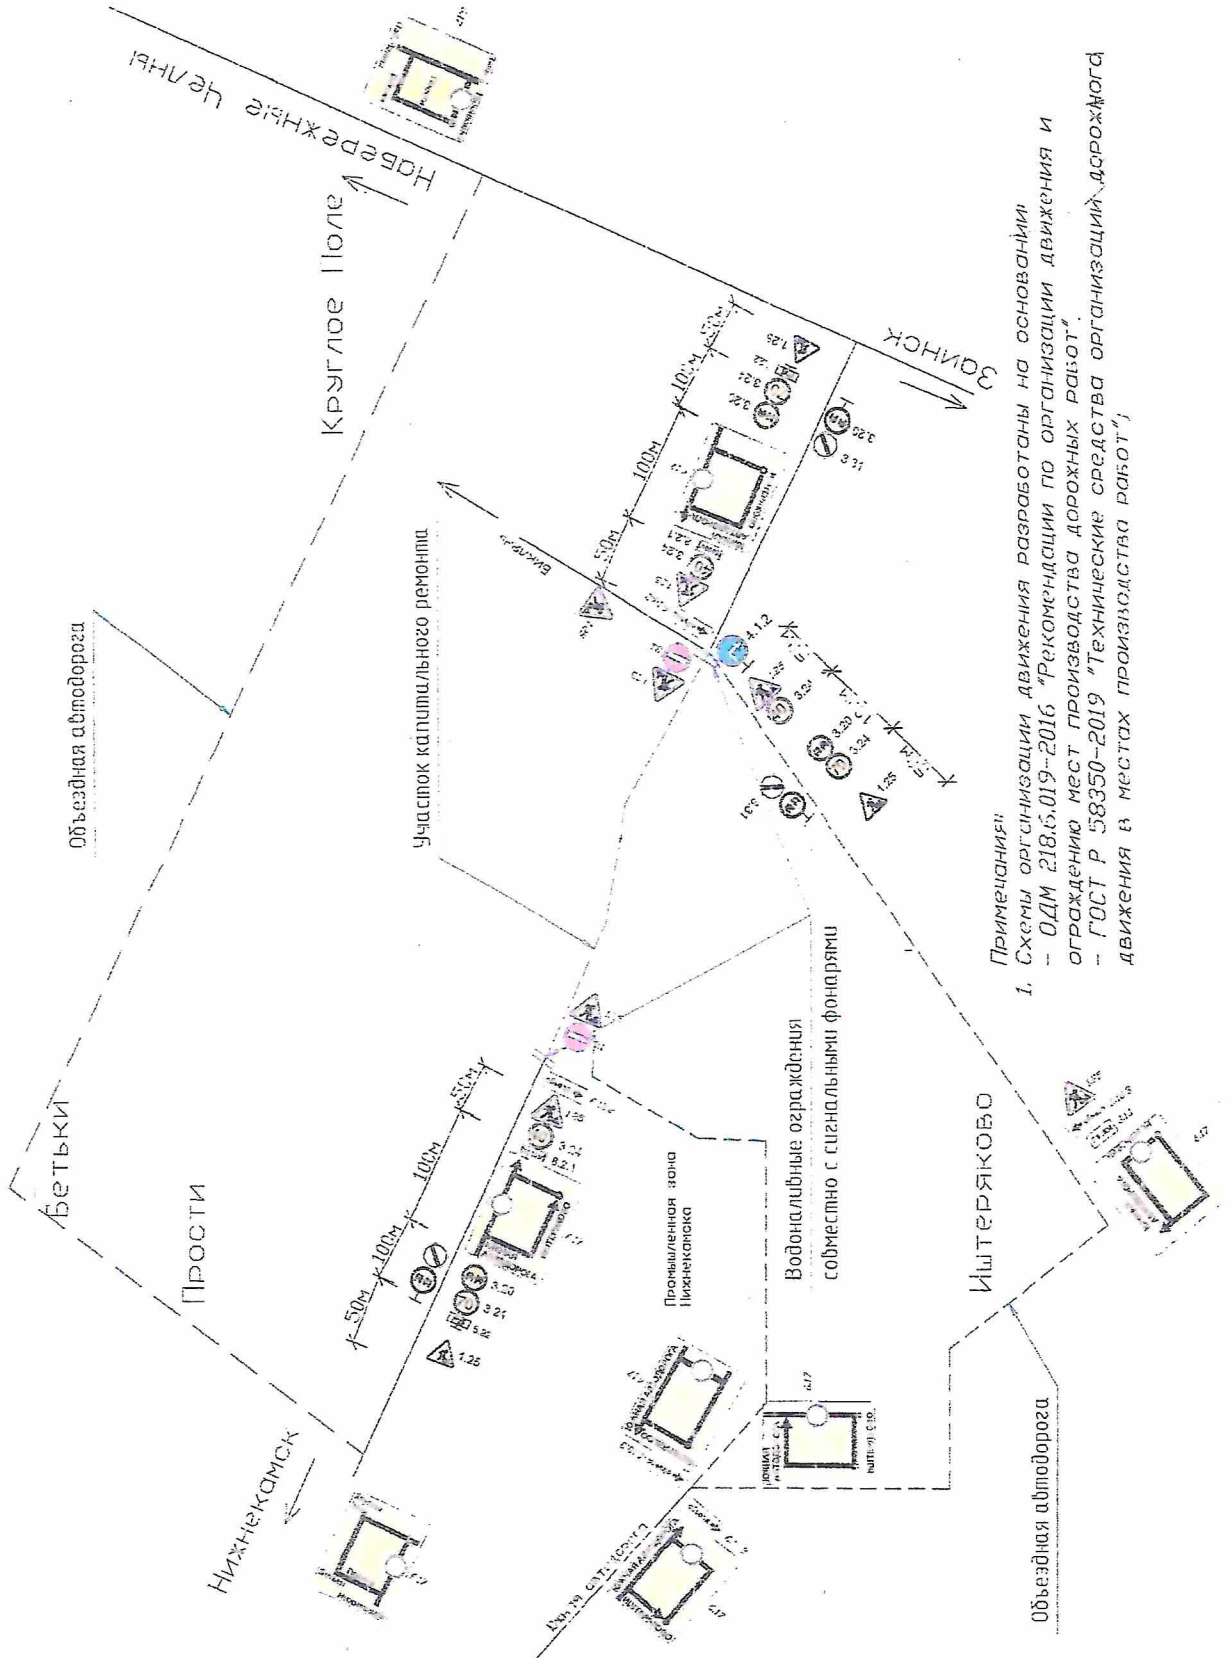

Примечания:

1. Схемы организации движения разработаны на основании:
  - ОДМ 218.6.019-2016 "Рекомендации по организации движения и ограждению мест производства дорожных работ".
  - ГОСТ Р 58350-2019 "Технические средства организации дорожного движения в местах производства работ".